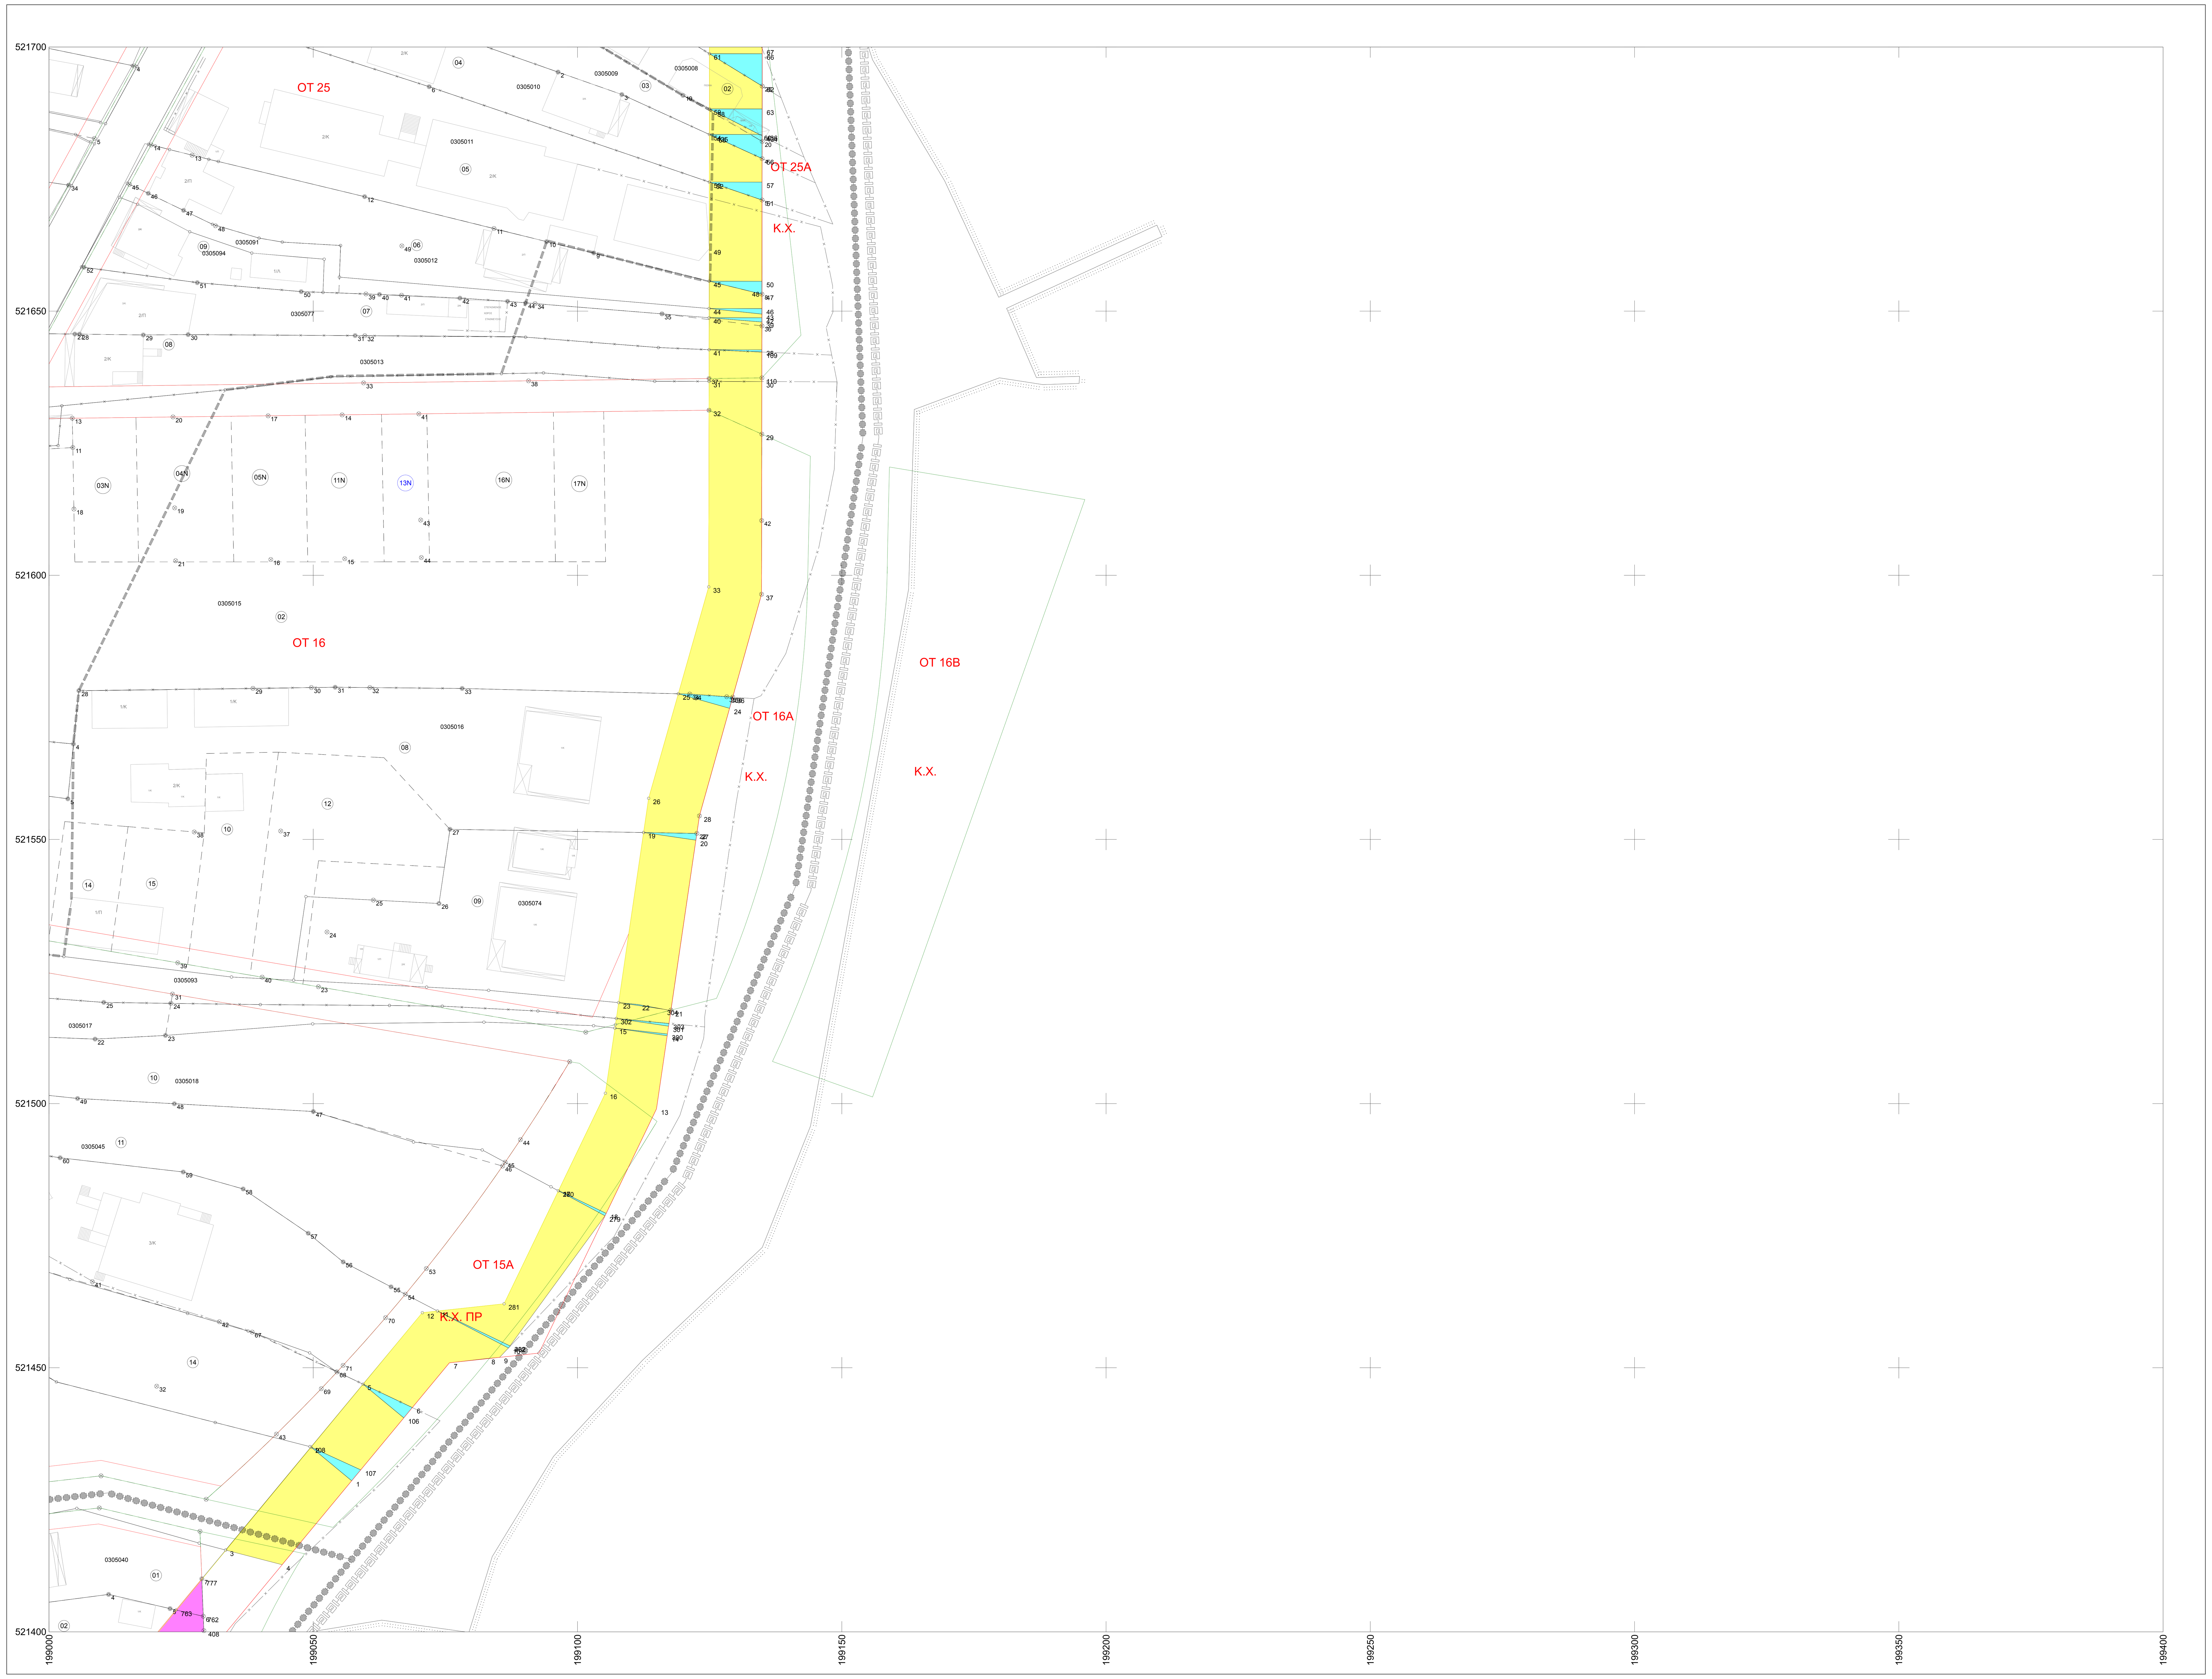

ΥΠΟΜΝΗΜΑ

- Τριγωνομετρικό
- Τριγωνομετρικό GPS
- Κορυφή πολυγωνομετρίας
- Χωροσταθμική αφετηρία
- Φωτοσταθερό
- Ορόσημο
- Κτίριο
- Υπόστεγο
- Κτίριο υπό κατασκευή
- Ερείπιο
- Αρχαίο μνημείο
- Πυλώνας ΔΕΗ
- Ιστός κεραίας
- Όριο γεωτεμαχίου
- Άλσος ορισμένο από δένδρα ή θάμνους
- Αρχαιολογικός χώρος
- Μανδρότοιχος
- Ξερολιθιά
- Συρματοπερίφραξη
- Άλλου είδους όριο
- Όριο Κτηματογραφικού Τομέα
- Όριο πυκνοδομημένης περιοχής
- Όριο τομέα συντελεστή δόμησης
- Όριο σχεδίου πόλης
- Οικοδομική Γραμμή
- Ρυμοτομική Γραμμή
- Γραμμή Αιγιαλού
- Γραμμή Παλαιού Αιγιαλού
- Γραμμή Παραλίας
- Όριο αρχικού οικοπέδου
- Όριο τελικού οικοπέδου συμπίπτον με το αρχικό
- Όριο τελικού οικοπέδου μη συμπίπτον με όριο αρχικού
- Δρόμος
- Αγροτικός δρόμος
- Μονοπάτι
- Άξονας σιδηροδρομικής γραμμής
- Γέφυρα - άνω διάβαση
- Γέφυρα - κάτω διάβαση
- Στόμιο σήραγγας
- Επιφανειακός αγωγός
- Ποτάμι
- Χείμαρρος
- Τεχνητό αρδευτικό αυλάκι
- Ακτή λίμνης - θάλασσας
- Έλος
- Τεχνητό πρανές
- Φυσικό πρανές
- Ανάχωμα
- Όριο δήμου ή κοινότητας
- Όριο νομού
- Όριο περιφέρειας
- ΟΤ 126 — Αριθμός Οικοδομικού Τετραγώνου
- 0102093 — Κωδικός Κτηματογράφησης ΚΑ
- 03 — Αριθμός τελικού οικοπέδου
- Αναλογισμός - Αυτοαποζημείωση
- Αναλογισμός - Δικαιώματα & Υποχρέωσεις απο ρυμοτόμηση
- Αναλογισμός - Προσκύρωση

Σύστημα συντεταγμένων

Ελληνικό DATUM
Εγκάρσια Μερκατορική προβολή 3° μοιρών
(Tranverse Mercator 3°)
Ελλειψοειδές αναφοράς Bessel
(a = 6 377 397.155m, 1/f = 299.1528128)
Προβολή Εγκάρσια Μερκατορική
Κεντρικός Μεσημβρινός : λ = 23° 42' 58''.815 με κ= 1.000781
Διαστάσεις ζωνών : 3° μήκος
Αριθμός ζωνών κάλυψης του Ελλαδικού χώρου : 3

ΔΙΑΓΡΑΜΜΑ ΣΥΝΔΕΣΗΣ ΦΥΛΛΩΝ

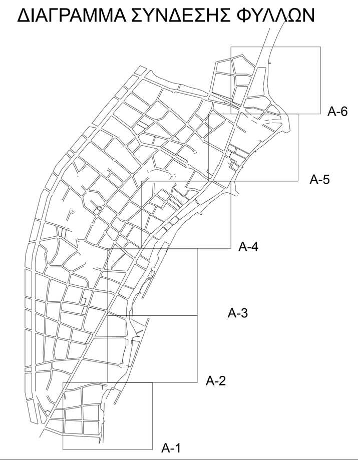

ΕΛΛΗΝΙΚΗ ΔΗΜΟΚΡΑΤΙΑ

ΠΕΡΙΦΕΡΕΙΑ ΙΟΝΙΩΝ ΝΗΣΩΝ

ΔΗΜΟΣ ΛΕΥΚΑΔΑΣ

ΔΙΕΥΘΥΝΣΗ ΠΟΛΕΟΔΟΜΙΑΣ & ΠΕΡΙΒΒΑΛΟΝΤΟΣ

ΤΜΗΜΑ ΠΟΛΕΟΔΟΜΙΚΩΝ ΕΦΑΡΜΟΓΩΝ - ΥΠΗΡΕΣΙΑ ΔΟΜΗΣΗΣ

ΘΕΣΗ ΕΡΓΟΥ : ΔΗΜΟΤΙΚΗ ΚΟΙΝΟΤΗΤΑ ΝΥΔΡΙΟΥ
ΔΗΜΟΤΙΚΗ ΕΝΟΤΗΤΑ ΕΛΛΟΜΕΝΟΥ

ΕΡΓΟ :

"ΜΕΛΕΤΗ ΠΡΑΞΗ ΕΦΑΡΜΟΓΗΣ ΡΥΜΟΤΟΜΙΚΟΥ ΣΧΕΔΙΟΥ ΝΥΔΡΙΟΥ - ΜΕΓΑΛΟΥ ΑΥΛΑΚΙΟΥ ΚΑΙ ΔΙΟΡΘΩΤΙΚΗ ΠΡΑΞΗ ΕΦΑΡΜΟΓΗΣ ΤΩΝ ΜΕΜΟΝΩΜΕΝΩΝ Π.Ε. ΕΠΙ ΤΟΥ ΠΕΡΙΦΕΡΕΙΑΚΟΥΠΟΥ ΚΥΡΩΘΗΚΑΝ ΜΕ ΤΙΣ ΥΠ'ΑΡΙΘΜ. 838/9-4-1999 & 1625/19-4-1999 ΑΠΟΦΑΣΕΙΣ ΤΟΥ ΝΟΜΑΡΧΗ ΛΕΥΚΑΔΑΣ"

ΘΕΜΑ : ΔΙΑΓΡΑΜΜΑ ΑΝΑΛΟΓΙΣΜΟΥ ΛΟΓΩ ΡΥΜΟΤΟΜΙΑΣ

ΗΜΕΡΟΜΗΝΙΑ : ΙΟΥΛΙΟΣ 2018

ΚΩΔΙΚΟΣ ΣΧΕΔΙΟΥ : Α - 2 ΚΛΙΜΑΚΑ: 1:500

ΥΠΕΥΘΥΝΟΣ ΜΕΛΕΤΗΣ: ΜΕΣΣΗΝΗΣ ΔΙΟΝΥΣΙΟΣ
ΠΟΛΙΤΙΚΟΣ ΜΗΧΑΝΙΚΟΣ
ΠΑΝΤΟΚΡΑΤΟΡΑ 10, 31110 ΛΕΥΚΑΔΑ, ΤΗΛ.: 2645-0-24410, FAX: 2645-0-22839 e-mail: gps-pc@dmes.gr

ΕΚΠΡΟΣΩΠΟΣ: ΜΕΣΣΗΝΗΣ ΔΙΟΝΥΣΙΟΣ
ΠΟΛΙΤΙΚΟΣ ΜΗΧΑΝΙΚΟΣ

ΣΦΡΑΓΙΔΑ:

ΓΙΑ ΤΗΝ ΣΥΝΤΑΞΗ		ΓΙΑ ΤΗΝ ΘΕΩΡΗΣΗ	
ΟΝΟΜΑΤΕΠΩΝΥΜΟ	ΥΠΟΓΡΑΦΗ	ΟΝΟΜΑΤΕΠΩΝΥΜΟ	ΥΠΟΓΡΑΦΗ
ΚΕΚΥΖΑ ΕΛΕΝΗ ΤΟΠΟΓΡΑΦΟΣ ΜΗΧΑΝΙΚΟΣ		ΜΕΣΣΗΝΗΣ ΔΙΟΝΥΣΙΟΣ ΠΟΛΙΤΙΚΟΣ ΜΗΧΑΝΙΚΟΣ	
ΠΑΠΑΠΑΝΑΓΙΩΤΟΥ ΜΑΡΙΑ-ΑΝΝΑ ΠΟΛΙΤΙΚΟΣ ΜΗΧΑΝΙΚΟΣ			

	ΕΝΕΡΓΕΙΑ	ΟΝΟΜΑΤΕΠΩΝΥΜΟ	ΗΜΕΡΟΜΗΝΙΑ	ΥΠΟΓΡΑΦΗ
	ΕΛΕΓΧΘΗΚΕ Ο ΕΠΙΒΛΕΠΩΝ	ΒΡΑΧΝΟΥΛΑΣ ΔΗΜΗΤΡΗΣ ΠΟΛΙΤΙΚΟΣ ΜΗΧΑΝΙΚΟΣ		
	ΕΓΚΡΙΘΗΚΕ Ο ΠΡΟΪΣΤΑΜΕΝΟΣ	ΒΡΕΤΤΟΥ ΚΩΝΣΤΑΝΤΙΝΑ ΠΟΛΙΤΙΚΟΣ ΜΗΧΑΝΙΚΟΣ ΤΕ		
	ΘΕΩΡΗΘΗΚΕ Ο ΔΙΕΥΘΥΝΤΗΣ	ΠΡΟΚΟΠΙΟΥ ΚΥΡΙΑΚΟΣ ΠΟΛΙΤΙΚΟΣ ΜΗΧΑΝΙΚΟΣ		
	ΘΕΩΡΗΘΗΚΕ			

ΕΓΚΡΙΤΙΚΗ ΑΠΟΦΑΣΗ