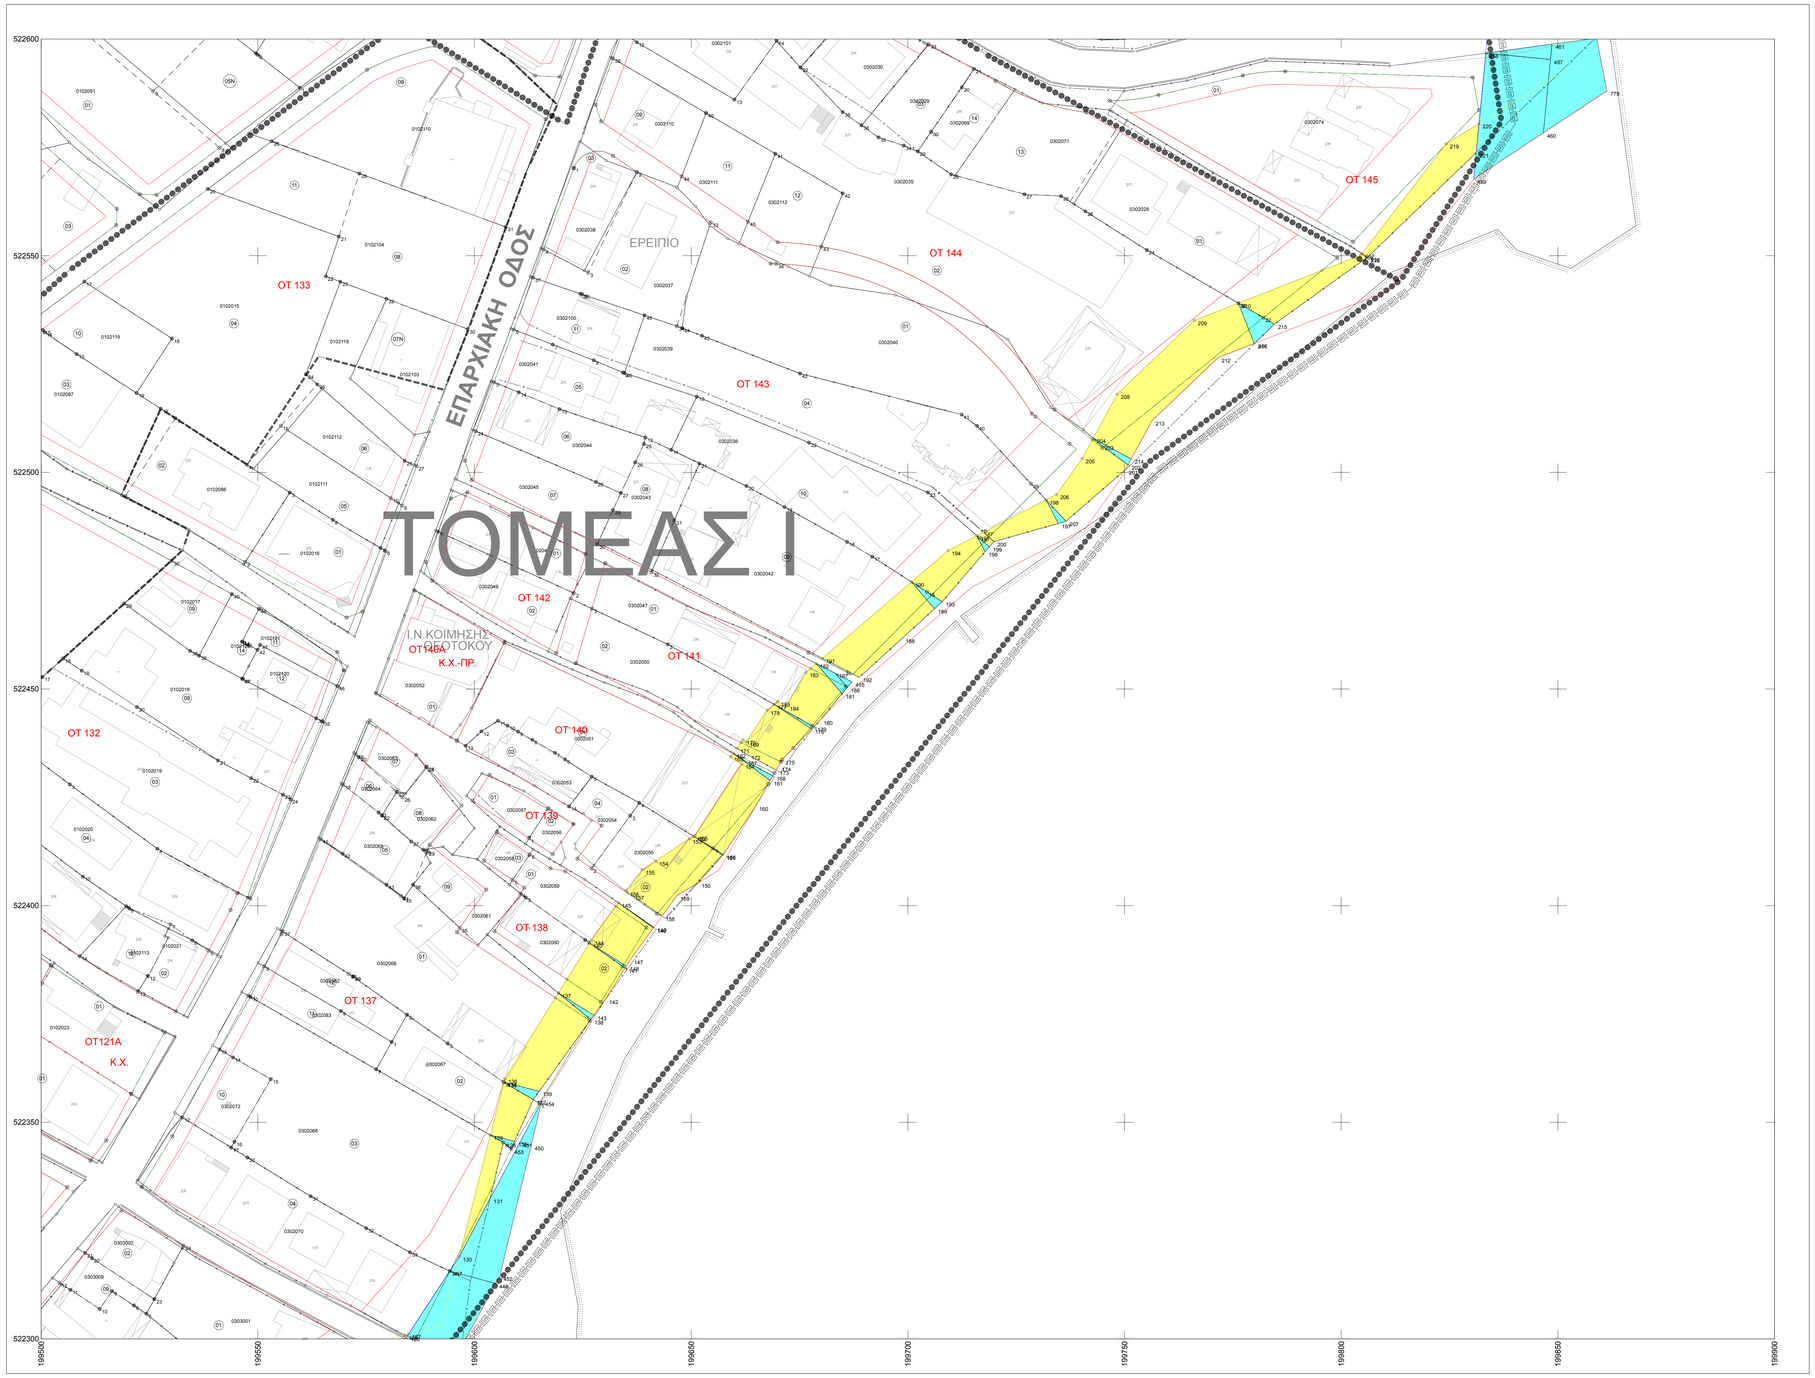

ΥΠΟΜΝΗΜΑ

- Τριγωνομετρικό
- Τριγωνομετρικό GPS
- Κεραία πολυγωνομετρίας
- Χωροσταθμή οφτικό
- Φωτοστάθμη
- Ορόσημο
- Κτίριο
- Υπόστεγο
- Κτίριο υπό κατασκευή
- Ερείπιο
- Αρχαίο μνημείο
- Πυλώνας ΔΕΗ
- Ιστός κεραίας
- Όριο αντιστηρίων
- Άκρος ορεινού από βλάβη ή θάμνους
- Αρχαιολογικός χώρος
- Μανδρότοιχος
- Σχοινάκια
- Συρματοπλέγματα
- Άλλου είδους όριο
- Όριο Κτηματογραφικού Τομέα
- Όριο πτυκιοδιαμέτρου περιοχής
- Όριο τομέα συντελεστή δόμησης
- Όριο σχεδίου πόλης
- Οικοδομική Γραμμή
- Ρυμοτομική Γραμμή
- Γραμμή Ανωδομή
- Γραμμή Πλάκαιου Αγωλιού
- Γραμμή Παραλίας
- Όρια αρχαιού οικοπέδου
- Όρια τελικού οικοπέδου συμπίπτουν με το αρχαίο
- Όρια τελικού οικοπέδου μη συμπίπτουν με όρια αρχαιού

- Δρόμος
- Αγροτικός δρόμος
- Μονοπάτι
- Άξονας σιδηροδρομικής γραμμής
- Γέφυρα - όλη διάβαση
- Γέφυρα - κάτω διάβαση
- Στάση στάγιας
- Επιφανειακός αγωγός
- Πεζόδρ
- Χείμαρρος
- Τεχνητό αρδευτικό αυλάκι
- Ακτή λίμνης - θάλασσας
- Έλος
- Τεχνητό πρανές
- Φυσικό πρανές
- Ανθρωμό
- Όριο δήμου ή κοινότητας
- Όριο νομού
- Όριο περιφέρειας

ΟΤ 126 Αριθμός Οικοδομικού Τετραγώνου

0102093 Κωδικός Κτηματογράφησης ΚΑ

03 Αριθμός τελικού οικοπέδου

- Αναλογισμός - Αυτοσυμμόρφωση
- Αναλογισμός - Δικαιώματα & Υποχρεώσεις απο ρυμοτόμηση
- Αναλογισμός - Προσκύρωση

ΔΙΑΓΡΑΜΜΑ ΣΥΝΔΕΣΗΣ ΦΥΛΛΩΝ

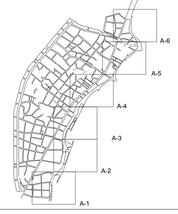

Σύστημα συντεταγμένων

Ελληνικό DATUM
Εγκάρσια Μερκατορική προβολή 3° μοιρών
(Transverse Mercator 3°)
Ελλειψοειδές αναφοράς Bessel
(a=6377397.155m, 1/f=299.1528128)
Προβολή Εγκάρσιος Μερκατέρ
Κεντρικός Μεσημβρινός : λ = 23° 42' 58".815 με κ= 1.000781
Διατομέας ζώνων : 3° μήκος
Αριθμός ζώνων κάλυψης του Ελλαδικού χώρου : 3

ΕΛΛΗΝΙΚΗ ΔΗΜΟΚΡΑΤΙΑ

ΠΕΡΙΦΕΡΕΙΑ ΙΟΝΙΩΝ ΝΗΣΩΝ

ΔΗΜΟΣ ΛΕΥΚΑΔΑΣ

ΔΙΕΥΘΥΝΣΗ ΠΟΛΕΟΔΟΜΙΑΣ & ΠΕΡΙΒΒΑΛΟΝΤΟΣ

ΤΜΗΜΑ ΠΟΛΕΟΔΟΜΙΚΩΝ ΕΦΑΡΜΟΓΩΝ - ΥΠΗΡΕΣΙΑ ΔΟΜΗΣΗΣ

ΘΕΣΗ ΕΡΓΟΥ : ΔΗΜΟΤΙΚΗ ΚΟΙΝΟΤΗΤΑ ΝΥΔΡΙΟΥ
ΔΗΜΟΤΙΚΗ ΕΝΟΤΗΤΑ ΕΛΛΟΜΕΝΟΥ

ΕΡΓΟ :

"ΜΕΛΕΤΗ ΠΡΑΞΗ ΕΦΑΡΜΟΓΗΣ ΡΥΜΟΤΟΜΙΚΟΥ ΣΧΕΔΙΟΥ ΝΥΔΡΙΟΥ - ΜΕΓΑΛΟΥ ΑΥΛΑΚΙΟΥ ΚΑΙ ΔΙΟΡΘΩΤΙΚΗ ΠΡΑΞΗ ΕΦΑΡΜΟΓΗΣ ΤΩΝ ΜΕΜΟΝΩΜΕΝΩΝ Π.Ε. ΕΠΙ ΤΟΥ ΠΕΡΙΦΕΡΕΙΑΚΟΥΤΟΥ ΚΥΡΩΘΗΚΑΝ ΜΕ ΤΙΣ ΥΠ'ΑΡΙΘΜ. 838/9-4-1999 & 1625/19-4-1999 ΑΠΟΦΑΣΕΙΣ ΤΟΥ ΝΟΜΑΡΧΗ ΛΕΥΚΑΔΑΣ"

ΘΕΜΑ : ΔΙΑΓΡΑΜΜΑ ΑΝΑΛΟΓΙΣΜΟΥ ΛΟΓΩ ΡΥΜΟΤΟΜΙΑΣ

ΗΜΕΡΟΜΗΝΙΑ : ΙΟΥΛΙΟΣ 2018

ΚΩΔΙΚΟΣ ΣΧΕΔΙΟΥ : Α - 5 ΚΛΙΜΑΚΑ: 1:500

ΥΠΕΥΘΥΝΟΣ ΜΕΛΕΤΗΣ: ΜΕΣΣΗΝΗΣ ΔΙΟΝΥΣΙΟΣ
ΠΟΛΙΤΙΚΟΣ ΜΗΧΑΝΙΚΟΣ
ΠΑΝΤΟΚΡΑΤΟΡΑ 10, 31110 ΛΕΥΚΑΔΑ, ΤΗΛ.: 2645-0-24410, FAX: 2645-0-22839 e-mail: gps-pc@dmes.gr

ΕΚΠΡΟΣΩΠΟΣ: ΜΕΣΣΗΝΗΣ ΔΙΟΝΥΣΙΟΣ
ΠΟΛΙΤΙΚΟΣ ΜΗΧΑΝΙΚΟΣ

ΣΦΡΑΓΙΔΑ:

ΓΙΑ ΤΗΝ ΣΥΝΤΑΞΗ		ΓΙΑ ΤΗΝ ΘΕΩΡΗΣΗ	
ΟΝΟΜΑΤΕΠΩΝΥΜΟ	ΥΠΟΓΡΑΦΗ	ΟΝΟΜΑΤΕΠΩΝΥΜΟ	ΥΠΟΓΡΑΦΗ
ΚΕΚΥΖΑ ΕΛΕΝΗ ΤΟΠΟΓΡΑΦΟΣ ΜΗΧΑΝΙΚΟΣ		ΜΕΣΣΗΝΗΣ ΔΙΟΝΥΣΙΟΣ ΠΟΛΙΤΙΚΟΣ ΜΗΧΑΝΙΚΟΣ	
ΠΑΠΑΠΑΝΑΓΙΩΤΟΥ ΜΑΡΙΑ-ΑΝΝΑ ΠΟΛΙΤΙΚΟΣ ΜΗΧΑΝΙΚΟΣ			

ΕΝΕΡΓΕΙΑ	ΟΝΟΜΑΤΕΠΩΝΥΜΟ	ΗΜΕΡΟΜΗΝΙΑ	ΥΠΟΓΡΑΦΗ
ΕΛΕΓΧΘΗΚΕ Ο ΕΠΙΒΛΕΠΩΝ	ΒΡΑΧΝΟΥΛΑΣ ΔΗΜΗΤΡΗΣ ΠΟΛΙΤΙΚΟΣ ΜΗΧΑΝΙΚΟΣ		
ΕΓΚΡΙΘΗΚΕ Ο ΠΡΟΪΣΤΑΜΕΝΟΣ	ΒΡΕΤΤΟΥ ΚΩΝΣΤΑΝΤΙΝΑ ΠΟΛΙΤΙΚΟΣ ΜΗΧΑΝΙΚΟΣ ΤΕ		
ΘΕΩΡΗΘΗΚΕ Ο ΔΙΕΥΘΥΝΤΗΣ	ΠΡΟΚΟΠΙΟΥ ΚΥΡΙΑΚΟΣ ΠΟΛΙΤΙΚΟΣ ΜΗΧΑΝΙΚΟΣ		
ΘΕΩΡΗΘΗΚΕ			

ΕΓΚΡΙΤΙΚΗ ΑΠΟΦΑΣΗ